




# Enkele aansluiting | renovatie

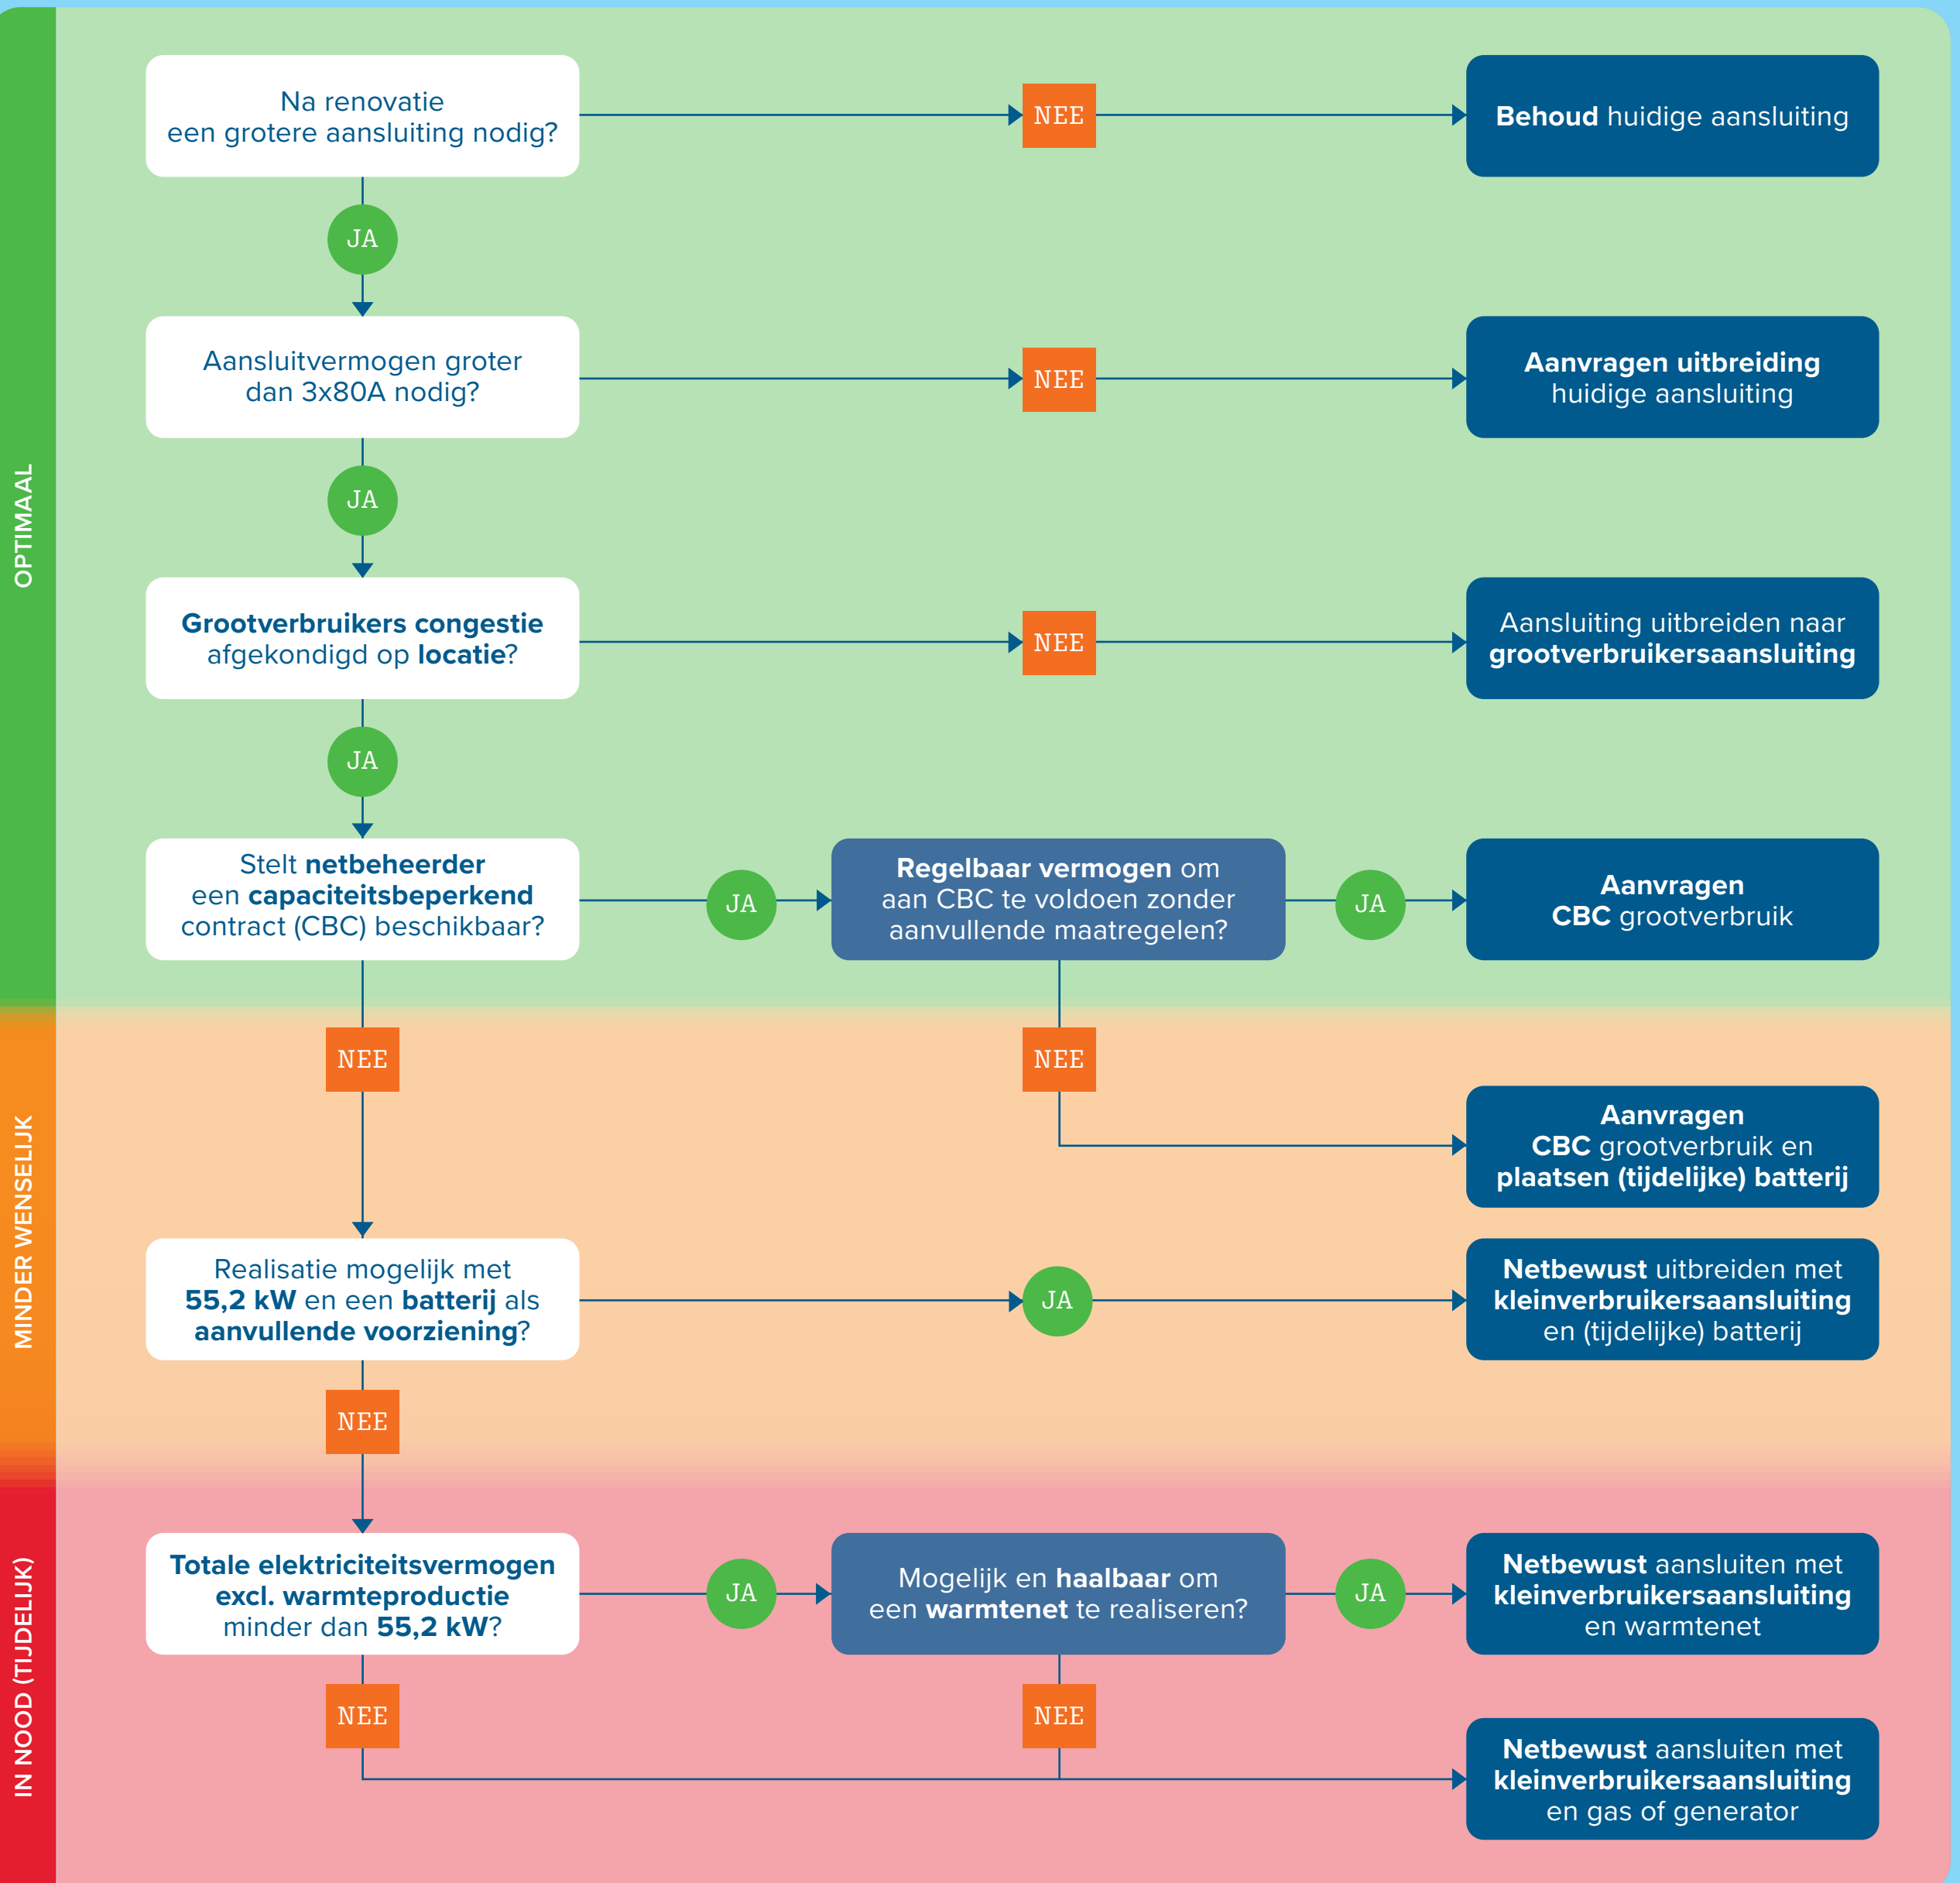

# Meerdere aansluitingen | nieuwbouw

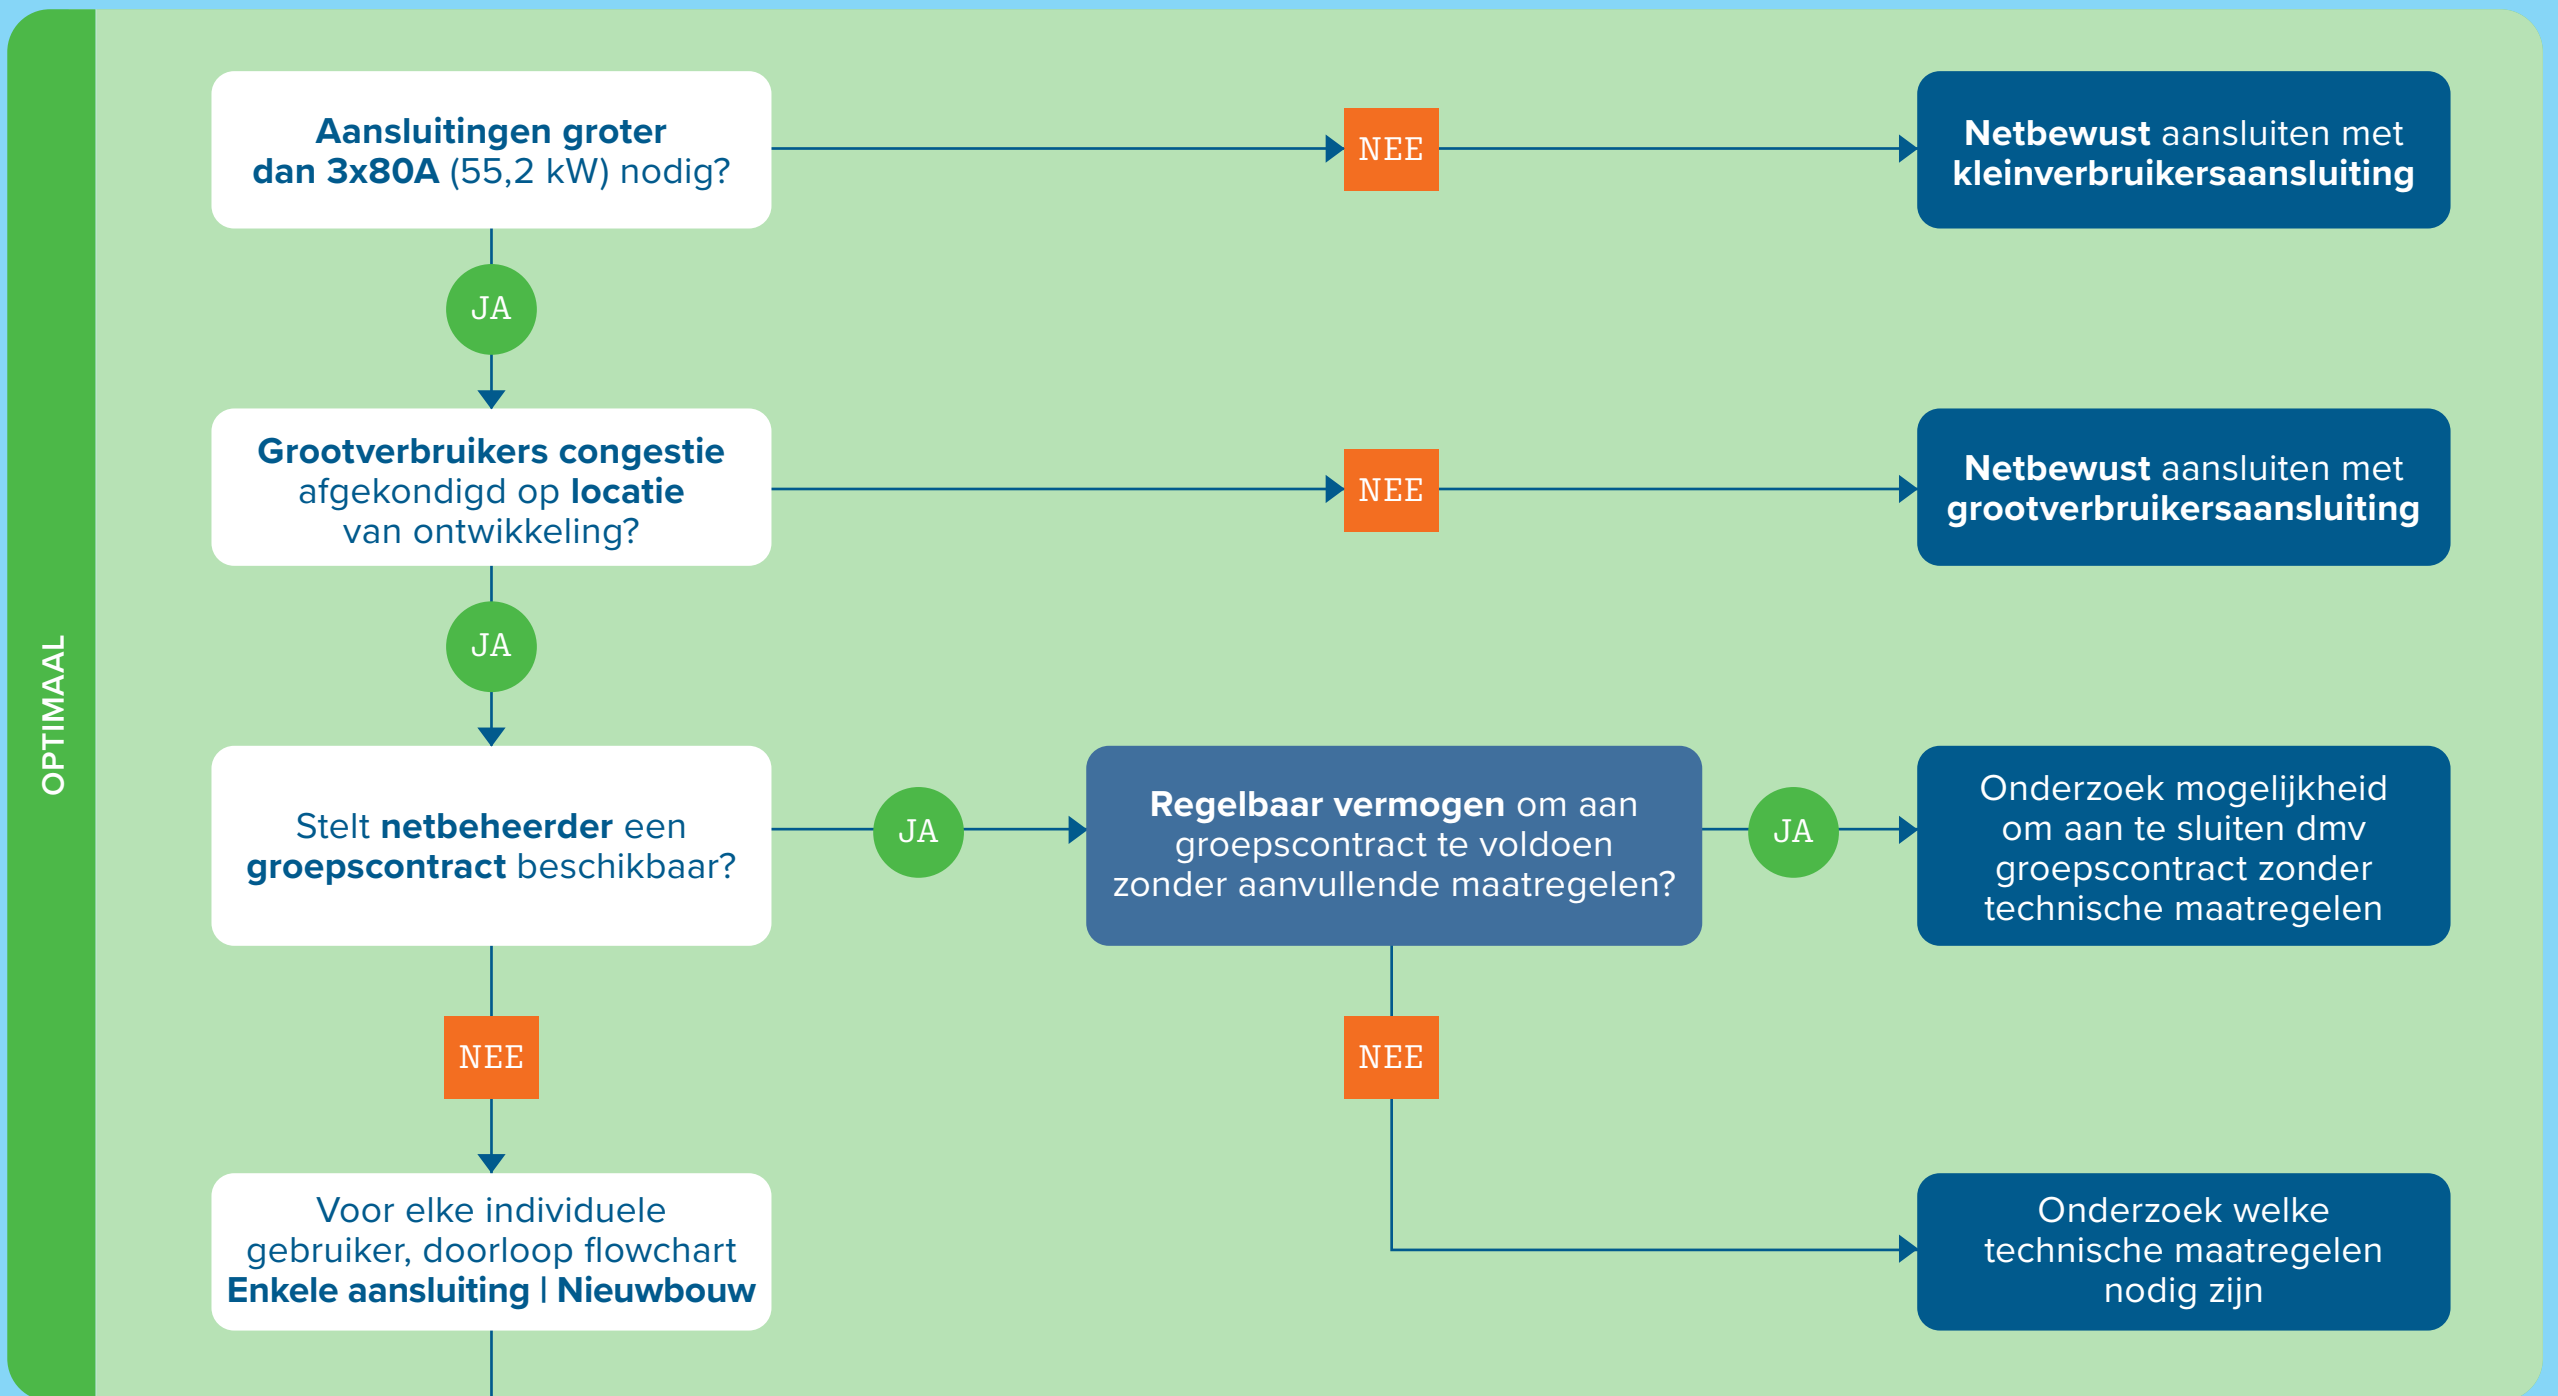

## Enkele aansluiting | nieuwbouw

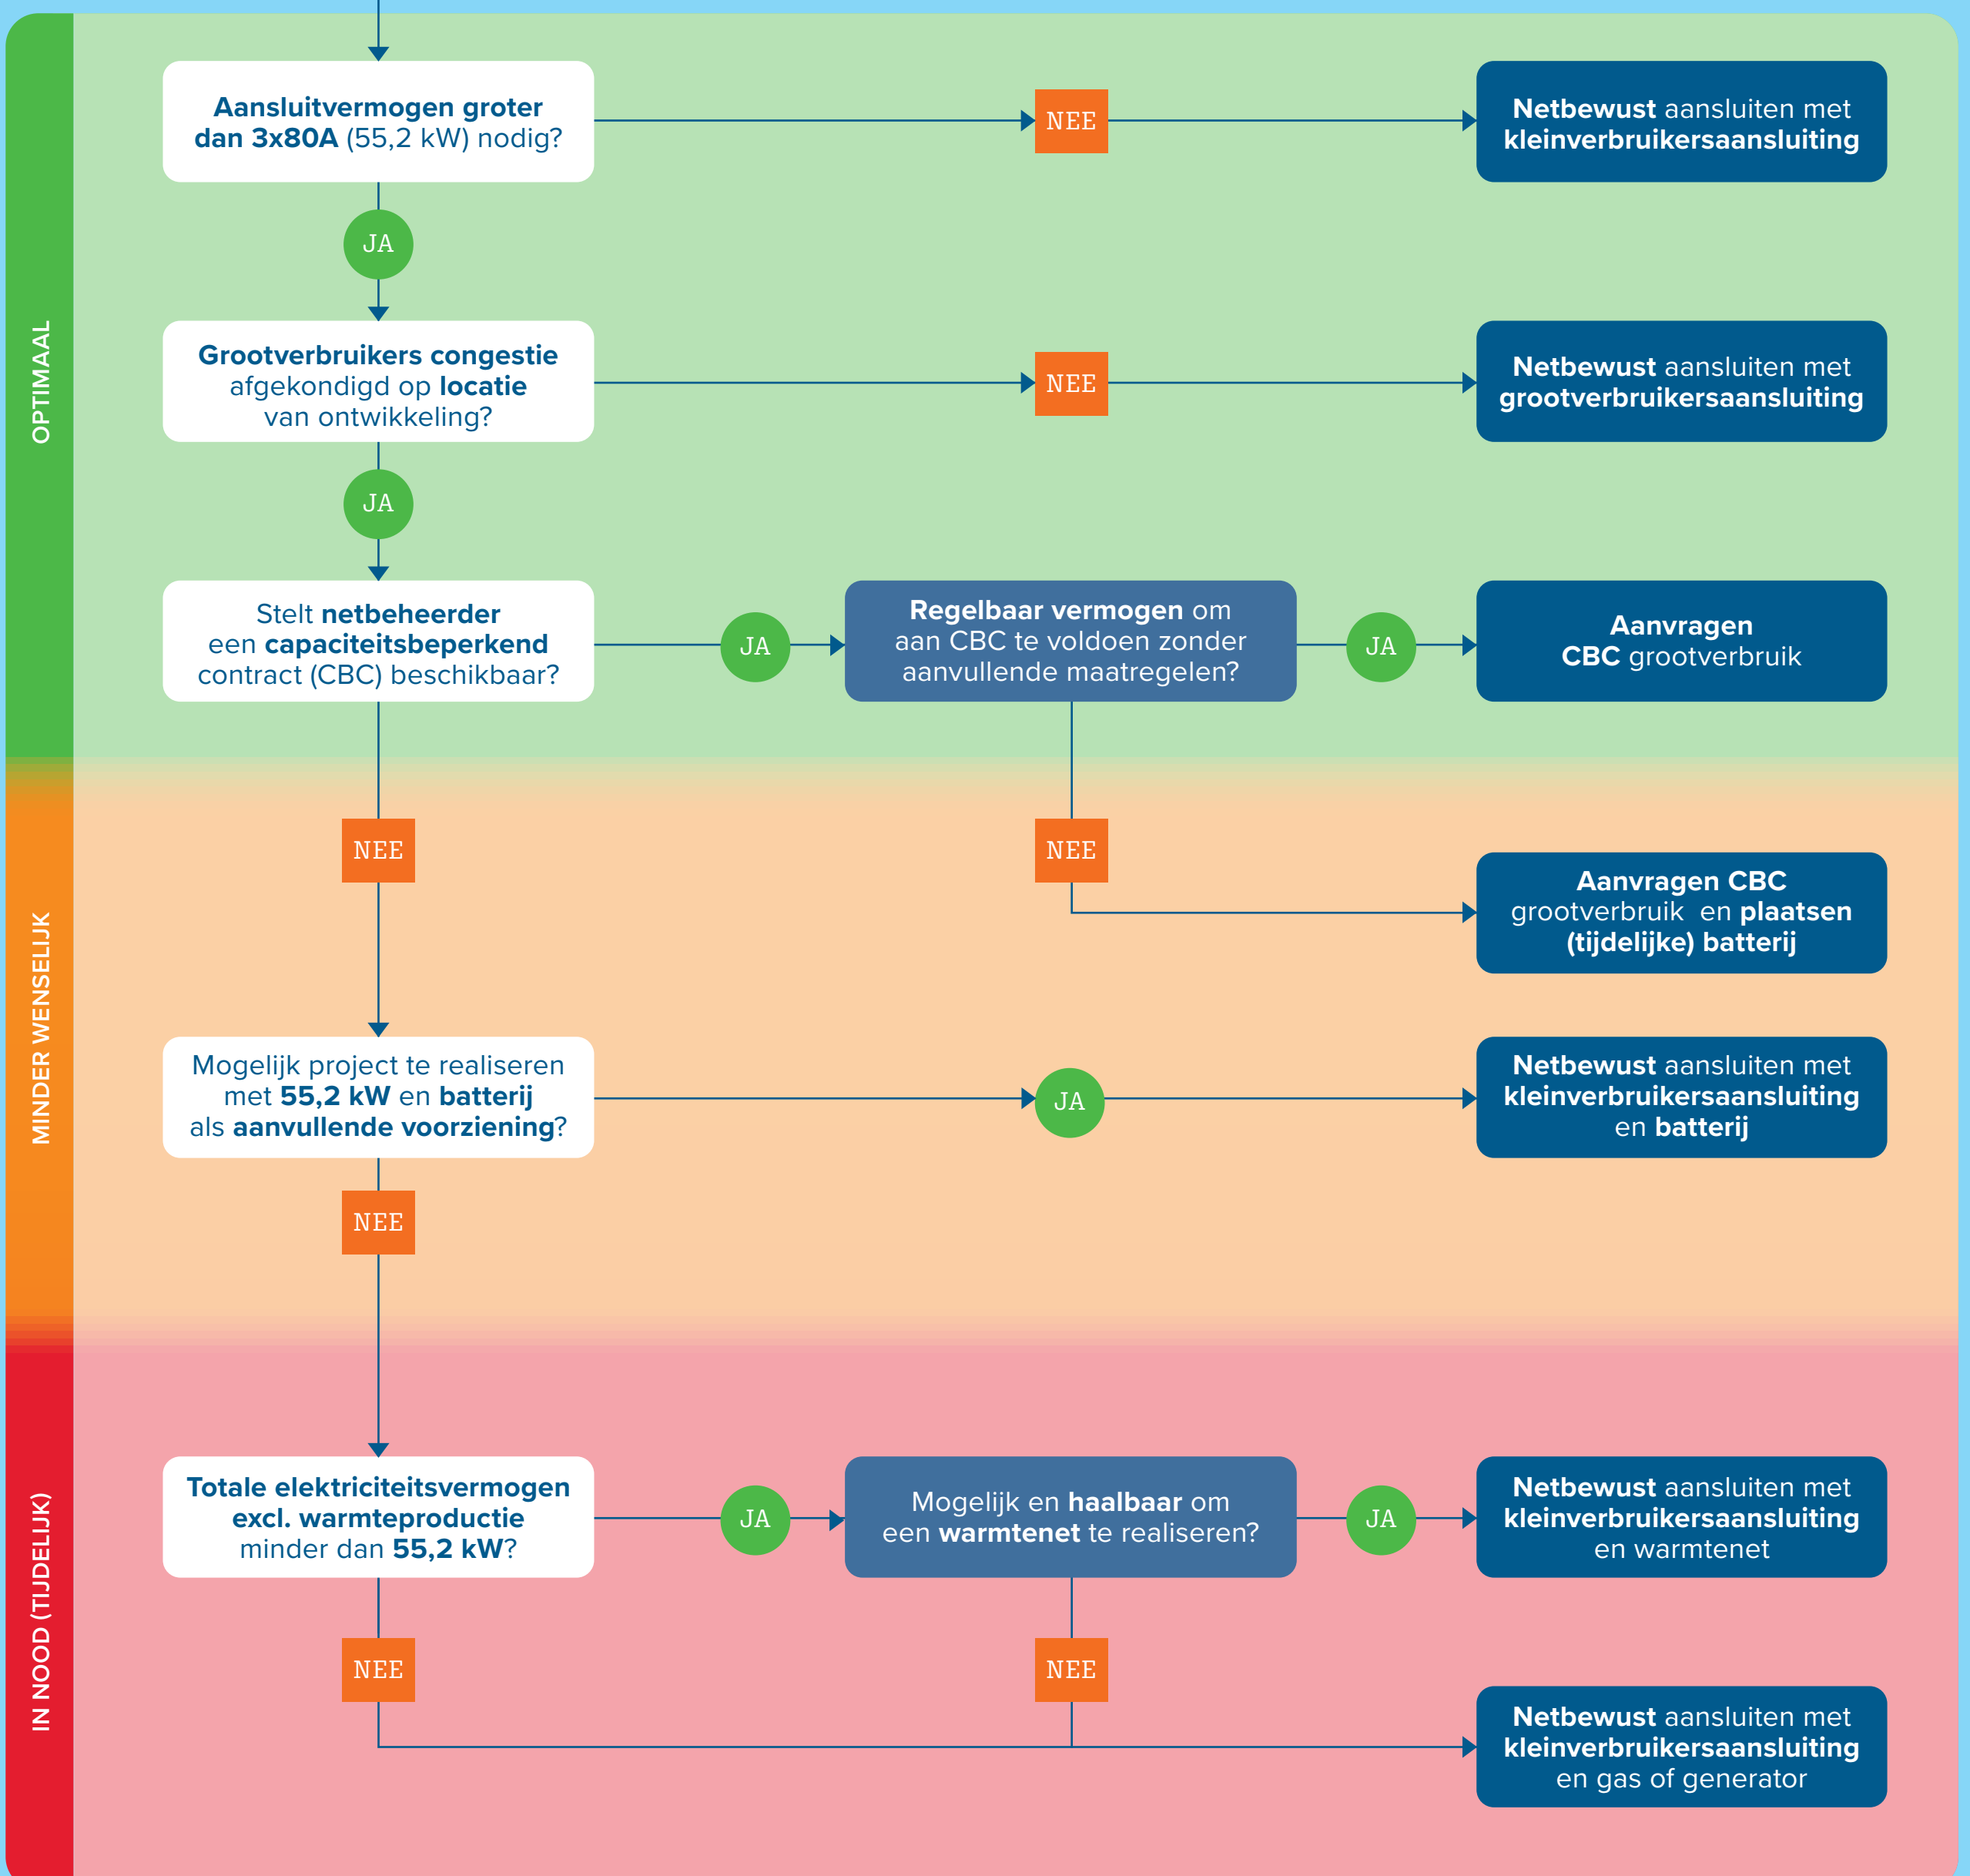

# Enkele aansluiting | nieuwbouw

OPTIMAAL

MINDER WENSELIJK

IN NOOD (TIJDELIJK)

